
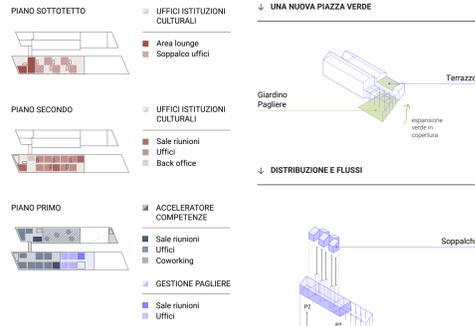


LHUB PAGLIERE, PIATTAFORMA CULTURALE

VISTA ASSONOMETRICA - 1:333



SCHEMI FUNZIONALI

VISTA ROMA, UNA SCORCIATA INASPETTATA

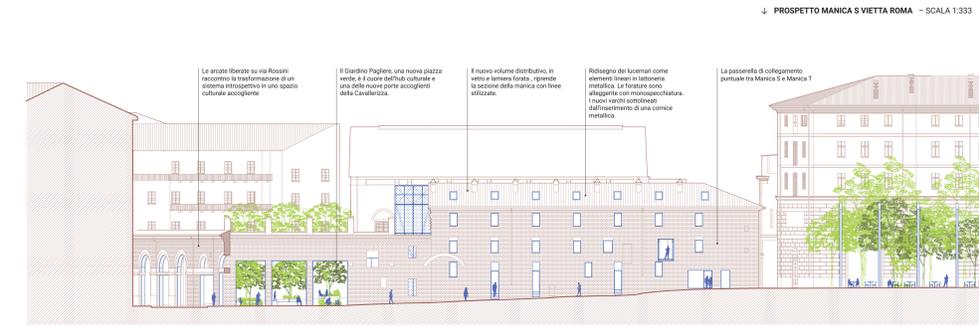

PROSPETTO - SCALA 1:333

PROSPETTO MANICA S VIETTA ROMA - SCALA 1:333

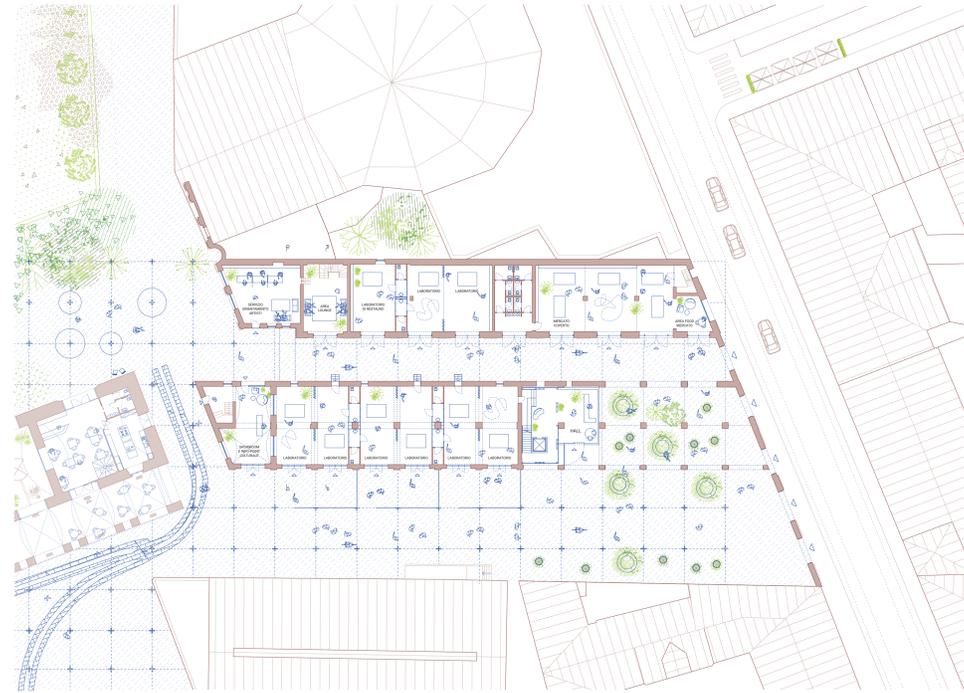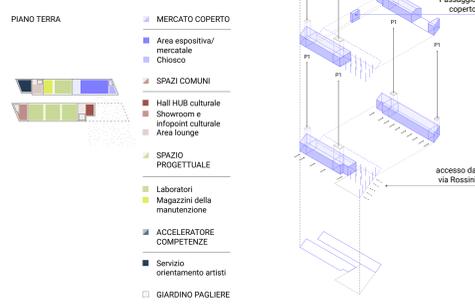


PIANTA PIANO TERRA - SCALA 1:333

Operazione di creare un nuovo attrattore civico tra le mura di un complesso storicamente destinato ad un uso introspettivo, come quello militare. Richiede necessariamente una trasformazione consistente. Considerate le valutazioni sulla diversa valenza architettonica delle parti del complesso, lo stato conservativo della UMI 10 in virtù dei recenti incendi subiti, la storia di appropriazione pubblica che la caratterizza e la valenza della funzione di piattaforma culturale proposta per quest'ambito, il progetto individua le Pagliere come area chiave di questa metamorfosi. L'approccio proposto è di tipo sottrattivo: a partire dall'apertura delle cinque arcate su via Rossini, lo spazio pubblico si dilata all'interno del complesso, fondendosi con quello del Passaggio Chiabasse. La memoria della chiusura del corpo S è demandata alla lettura della sua ossatura strutturale che protegge la nuova piazza giardino e preserva la percezione della vietta Roma tra le due maniche. Qui la scelta di non coprire e non chiudere risponde all'esigenza, da un lato, di conservare l'atmosfera caratteristica del vicolo storico, dall'altro, con la demolizione del muro verso i giardini, di regolare questo scenario inedito alla città e rendere l'hub un organismo veramente attraversabile. La piattaforma culturale, al piano terra, è immersa nello spazio pubblico. L'inserimento di un ampliamento contenuto come estrusione stilizzata della sezione della manica S permette di risolvere la distribuzione verticale principale all'interno del nuovo volume metallico, cui si accosta la scatola della hall di ingresso. Anche la Manica T non viene ricostruita nella sua completezza pre-incendio: un orizzontamento piano permette di ricavare un'ampia terrazza in cui il giardino pro-



IL GIARDINO PAGLIERE

L'OPEN SPACE DELL'ACCELERATORE DI COMPETENZE

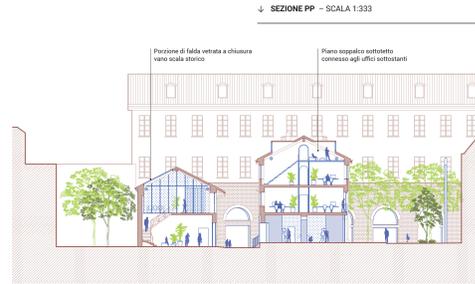

SEZIONE QQ - SCALA 1:333



PROSPETTO VIETTA ROMA - SCALA 1:100

PROSPETTO PASSAGGIO CHIABASSE - SCALA 1:100

