

# La Sede della Fondazione Compagnia di San Paolo: spazi antichi per nuovi modi di lavorare e comunicare


All'interno del complesso delle Cavallerizze, l'Ala del Mosca è una delle testimonianze storiche più rilevanti. Uno studio attento dell'esistente permette di adeguare l'edificio al suo nuovo ruolo attraverso pochi ma fondamentali interventi capaci di rispondere in pieno al programma, alle sue necessità e alle sue possibili variazioni nel tempo. Il suo portico est – che costituisce lo sfondo principale della piazzetta Vasco – è conservato nel suo carattere *en plein air* e ospita il *dehors* della caffetteria. Un'apertura ricavata sulla testata orientale lo collega al nuovo ingresso delle Pagliere e ai Giardini Reali, mentre all'estremità opposta è collocata la bussola di ingresso alla Fondazione. La posizione baricentrica dell'atrio, della reception e del blocco ascensori permette di ottimizzare la distribuzione a tutti i piani e valorizzare la scala a tenaglia esistente. Protetta da una leggera vetrata, l'ala ovest del portico diventa l'ampio *foyer* della sala eventi aperto sul cortile di pertinenza. All'ultimo piano, la modifica della falda del tetto verso il parco permette di ricavare luminosi spazi affacciati sul verde e su piccoli patii privati. Uno snello elemento a pianta trapezia appeso alla testata ovest diventa a tutti i piani un salotto-belvedere con una magnifica vista sulla Mole e la Basilica di Superga.




L'atrio della nuova sede della Fondazione Compagnia di San Paolo




Uffici e terrazze all'ultimo piano

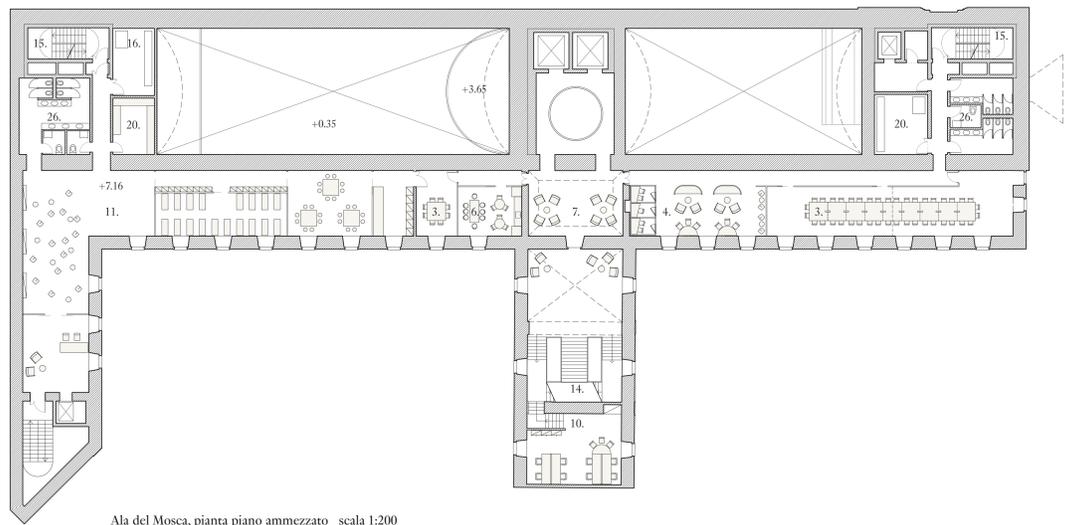


Ala del Mosca, pianta piano ammezzato scala 1:200

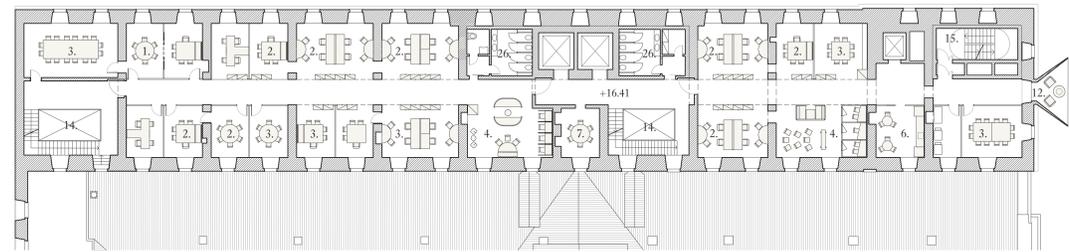


Ala del Mosca, pianta piano secondo scala 1:200

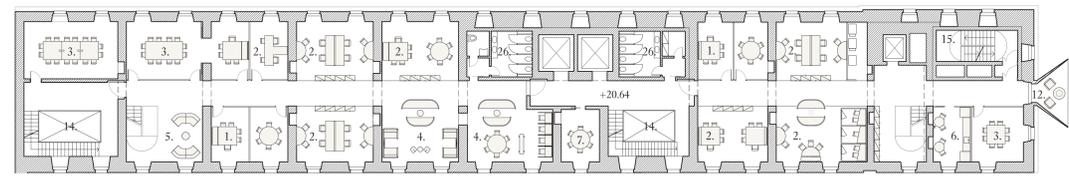


Ala del Mosca, pianta piano terzo scala 1:200

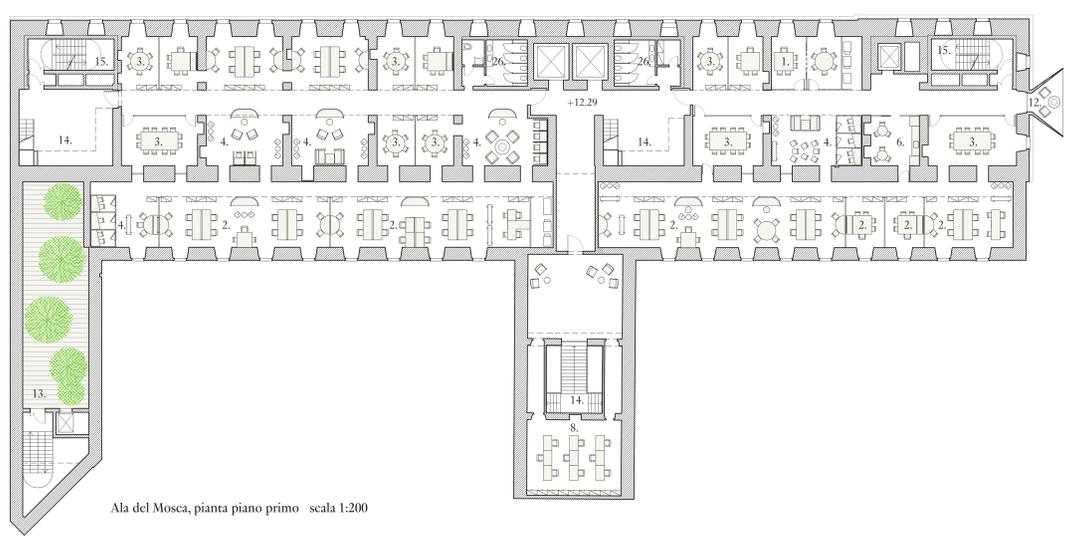


Ala del Mosca, pianta piano primo scala 1:200

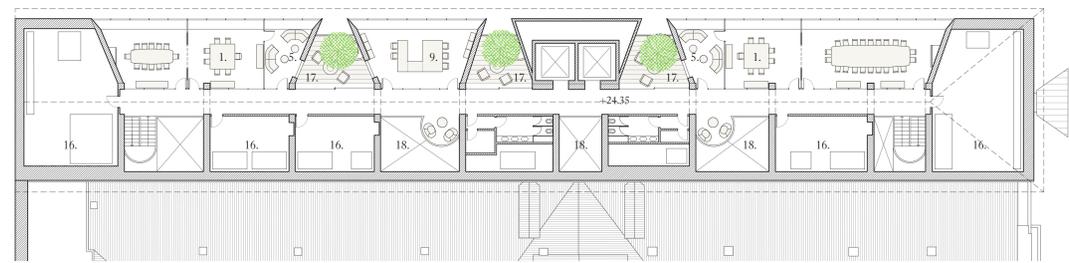

Ala del Mosca, pianta piano quarto scala 1:200

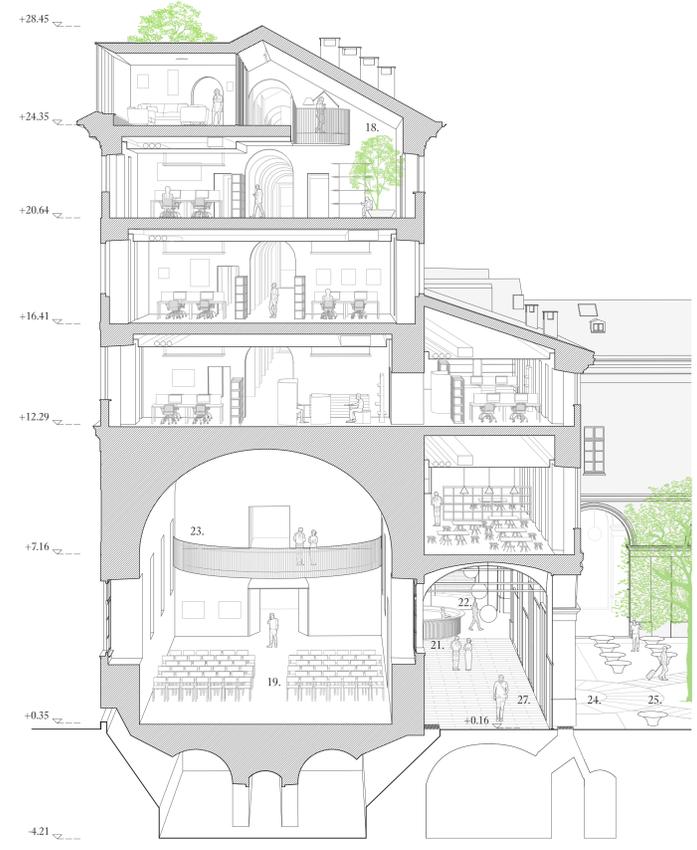

Ala del Mosca, sezione prospettica scala 1:100

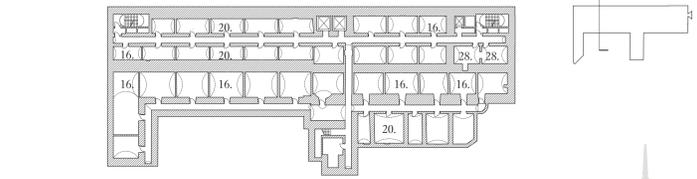

Ala del Mosca, pianta piano seminterrato scala 1:500

- 1. Ufficio Singolo/plus
- 2. Workspace
- 3. Meeting
- 4. Smart working
- 5. Attese
- 6. Caffè e supporto catering
- 7. Lounge
- 8. Library
- 9. Segreteria
- 10. Facility
- 11. Nido
- 12. Finestra-belvedere
- 13. Terrazza del Nido
- 14. Scala monumentale esistente
- 15. Scala di sicurezza
- 16. Locale tecnico
- 17. Terrazza panoramica
- 18. Doppia altezza con area Lounge
- 19. Sala polivalente/Auditorium
- 20. Deposito
- 21. Reception
- 22. Bussola di ingresso
- 23. Balconata a emiciclo sulla sala polivalente
- 24. Sistemazione a scielceto e lastre in pietra
- 25. Panche circolari in pietra artificiale
- 26. Servizi igienici
- 27. Chiusura in vetro del portico dell'Ala del Mosca sulla corte