



LO SPAZIO INFORMALE DELLE PAGLIERE:
SCUDERIE, CAFFETERIA, KINDERGARTEN, ORANGERIE




LA GRANDE GALLERIA URBANA COLLEGA CITTÀ E GIARDINI:
SPAZIO E DISPOSITIVI PER EVENTI, MOSTRE, SPETTACOLI

- SEQUENZA DI ACCESSO
- + TENDA per limitare la visuale durante certi eventi
 - + BIGLIETTERIA MOBILE su rotelle
 - + PARETE VETRATA balconetta d'ingresso
 - + SIGNALITICA SOSPESA

- ALLESTIMENTO FISSO PER ESPOSIZIONI TEMPORANEE
- + TENDA con funzione di oscuramento e fonoassorbente
 - + SISTEMA DI TIRANTI METALLICI PER LA SOSPENSIONE DI OPERE E ILLUMINAZIONE

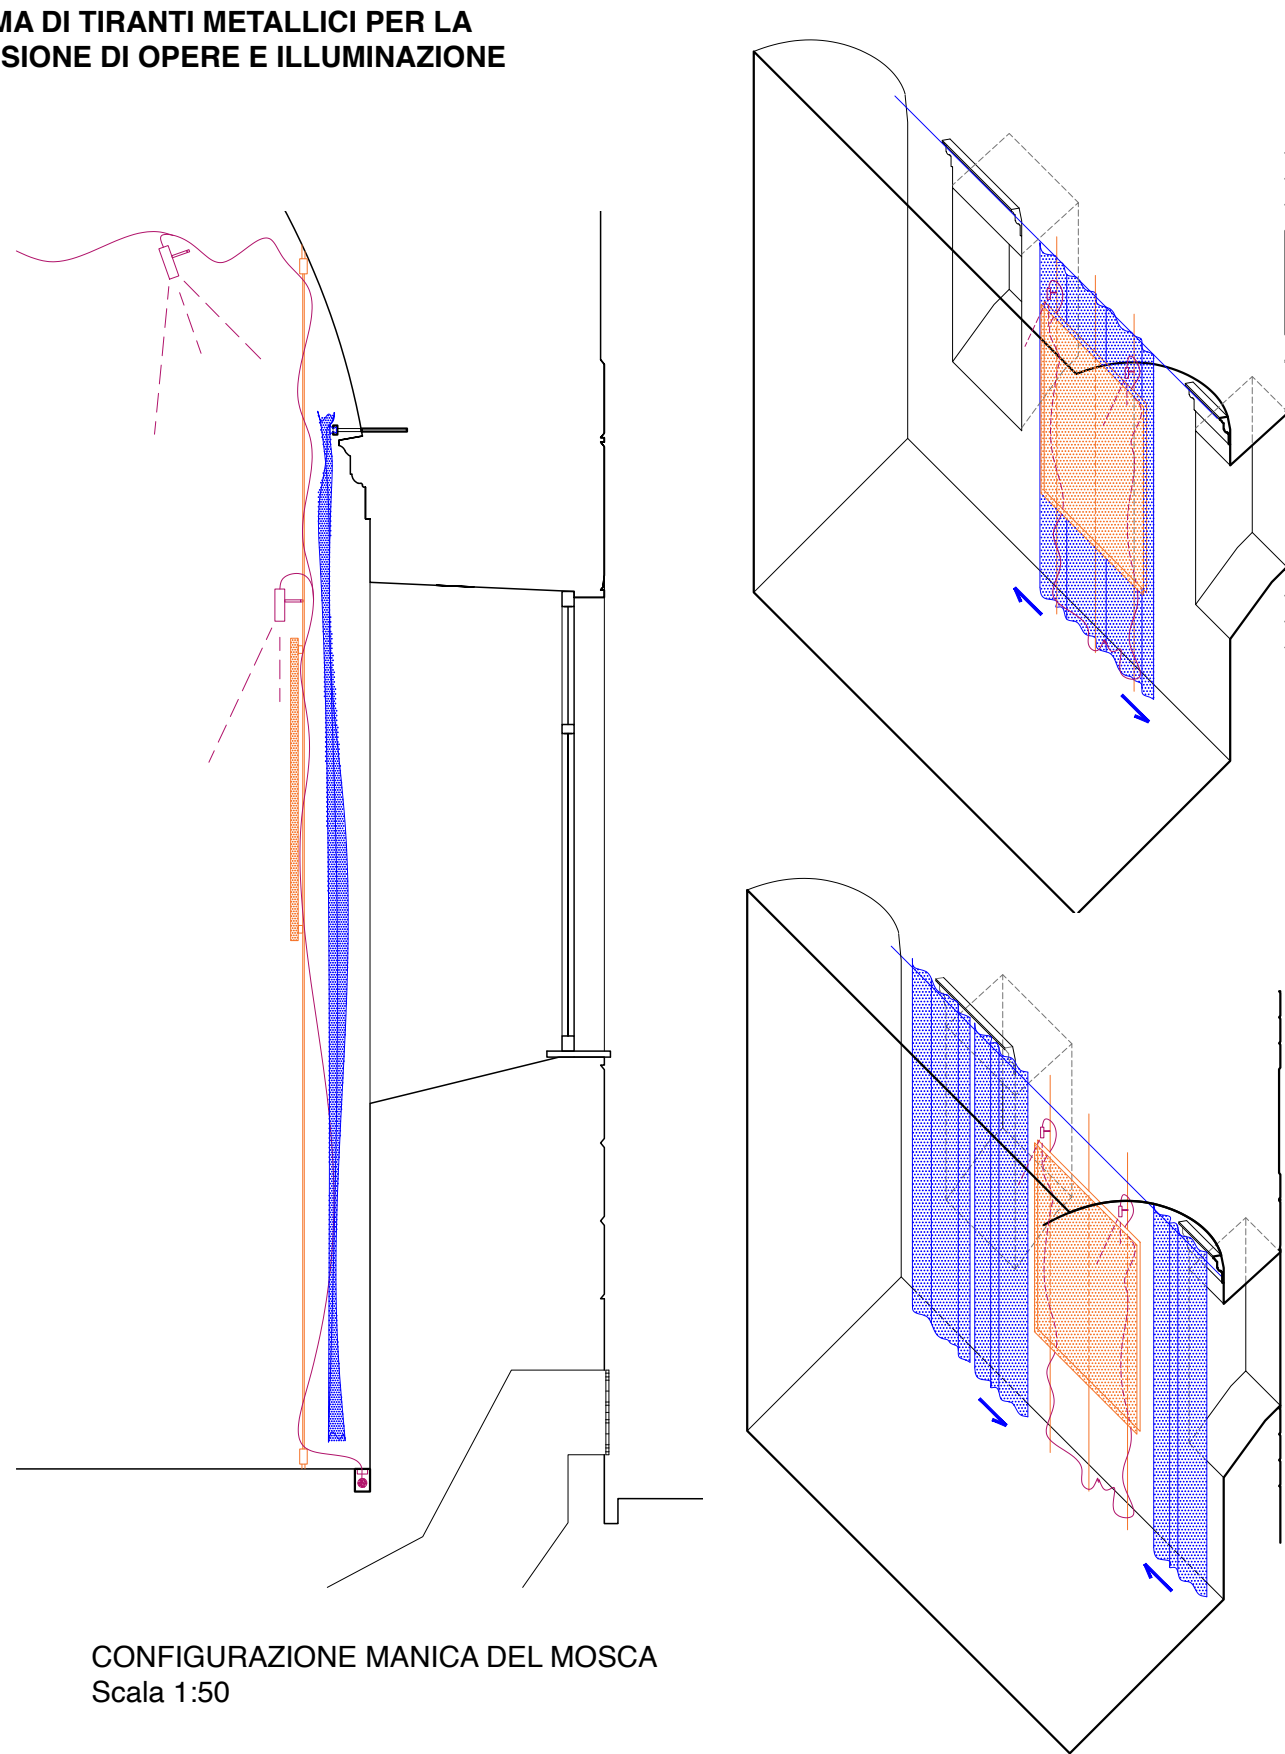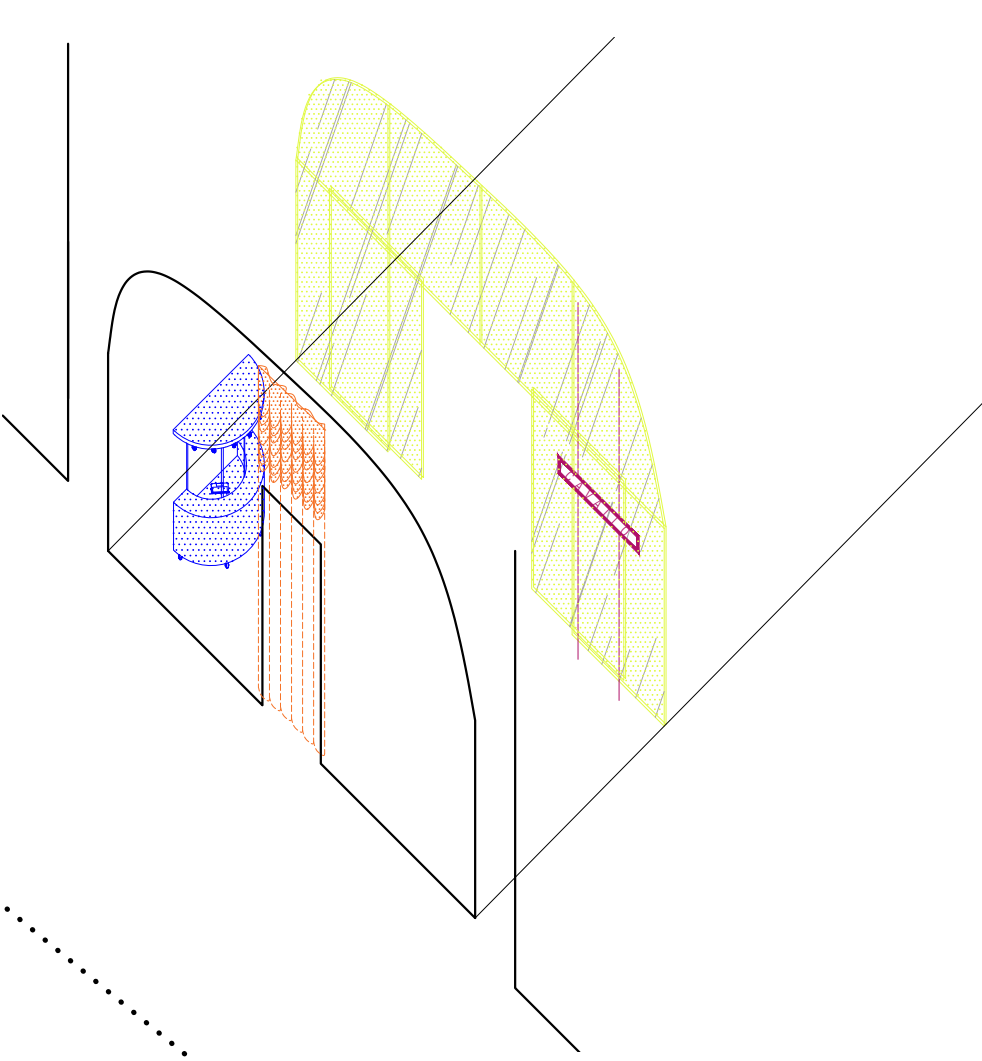


CONFIGURAZIONE MANICA DEL MOSCA
Scala 1:50

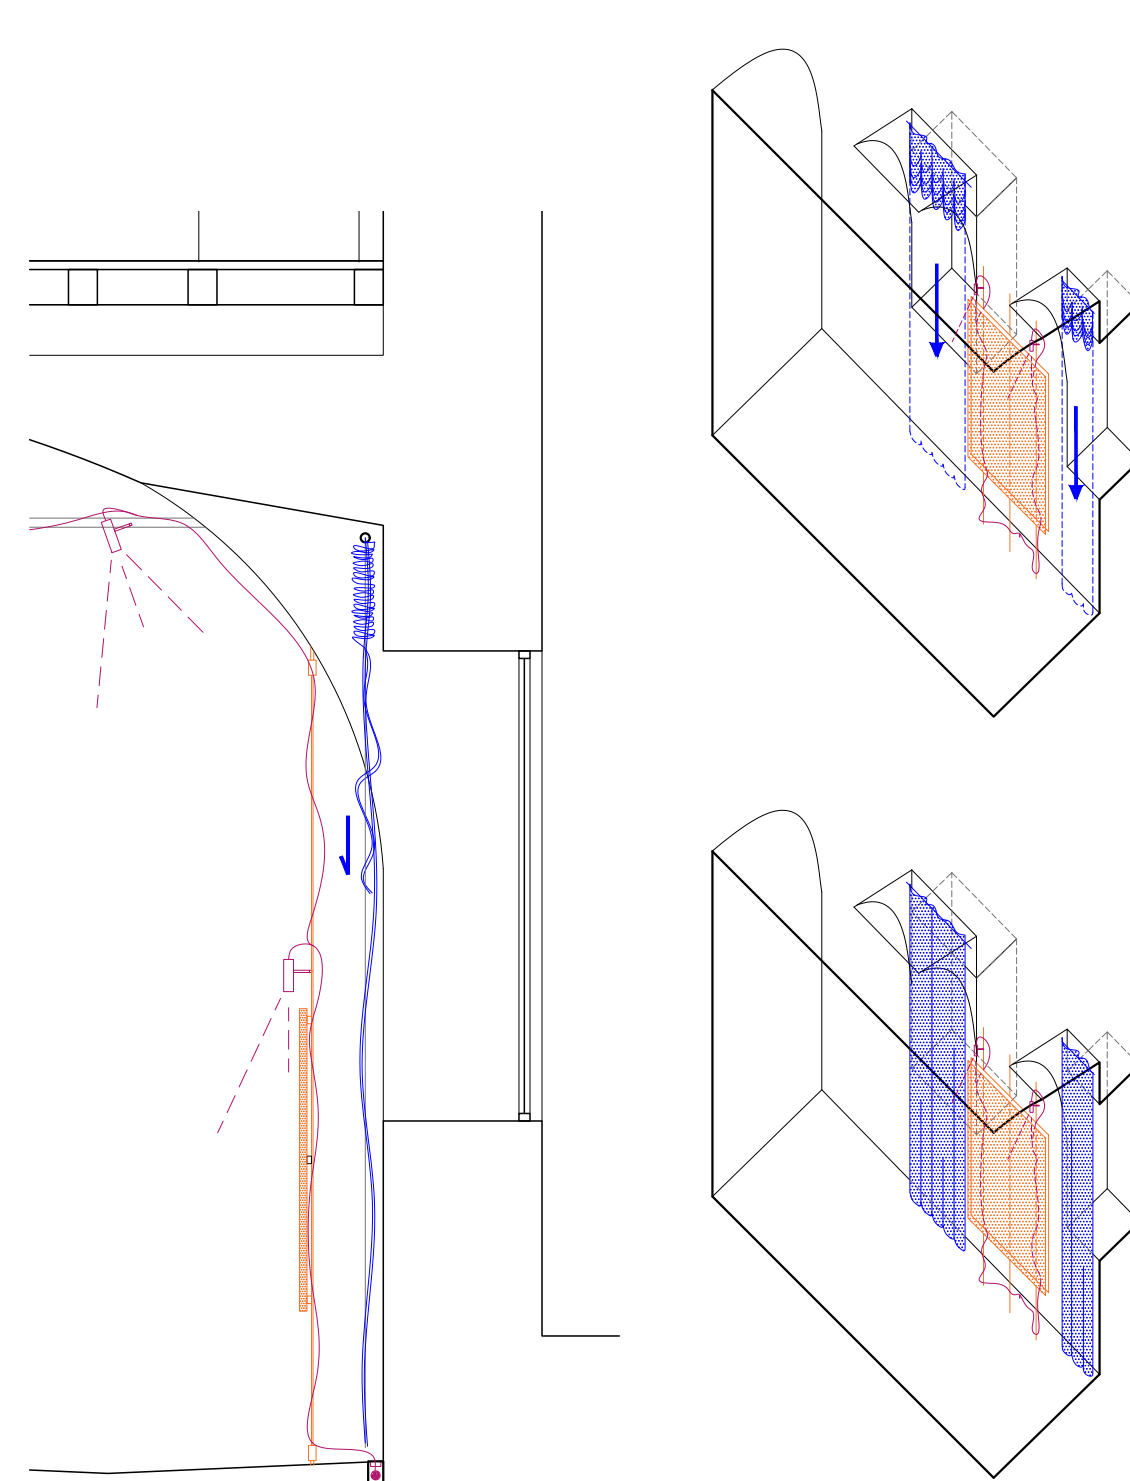

CONFIGURAZIONE SCUDERIA NORD E SUD
Scala 1:50

- «MISE EN SCÈNE»
DELLA ROTONDA
CASTELLAMONTIANA
- + SCULTURA EQUESTRE vista dall'insieme del Compendio
 - + BIGLIETTERIA MOBILE
 - + SISTEMA ESPOSITIVO
 - + FOYER DEL TEATRO

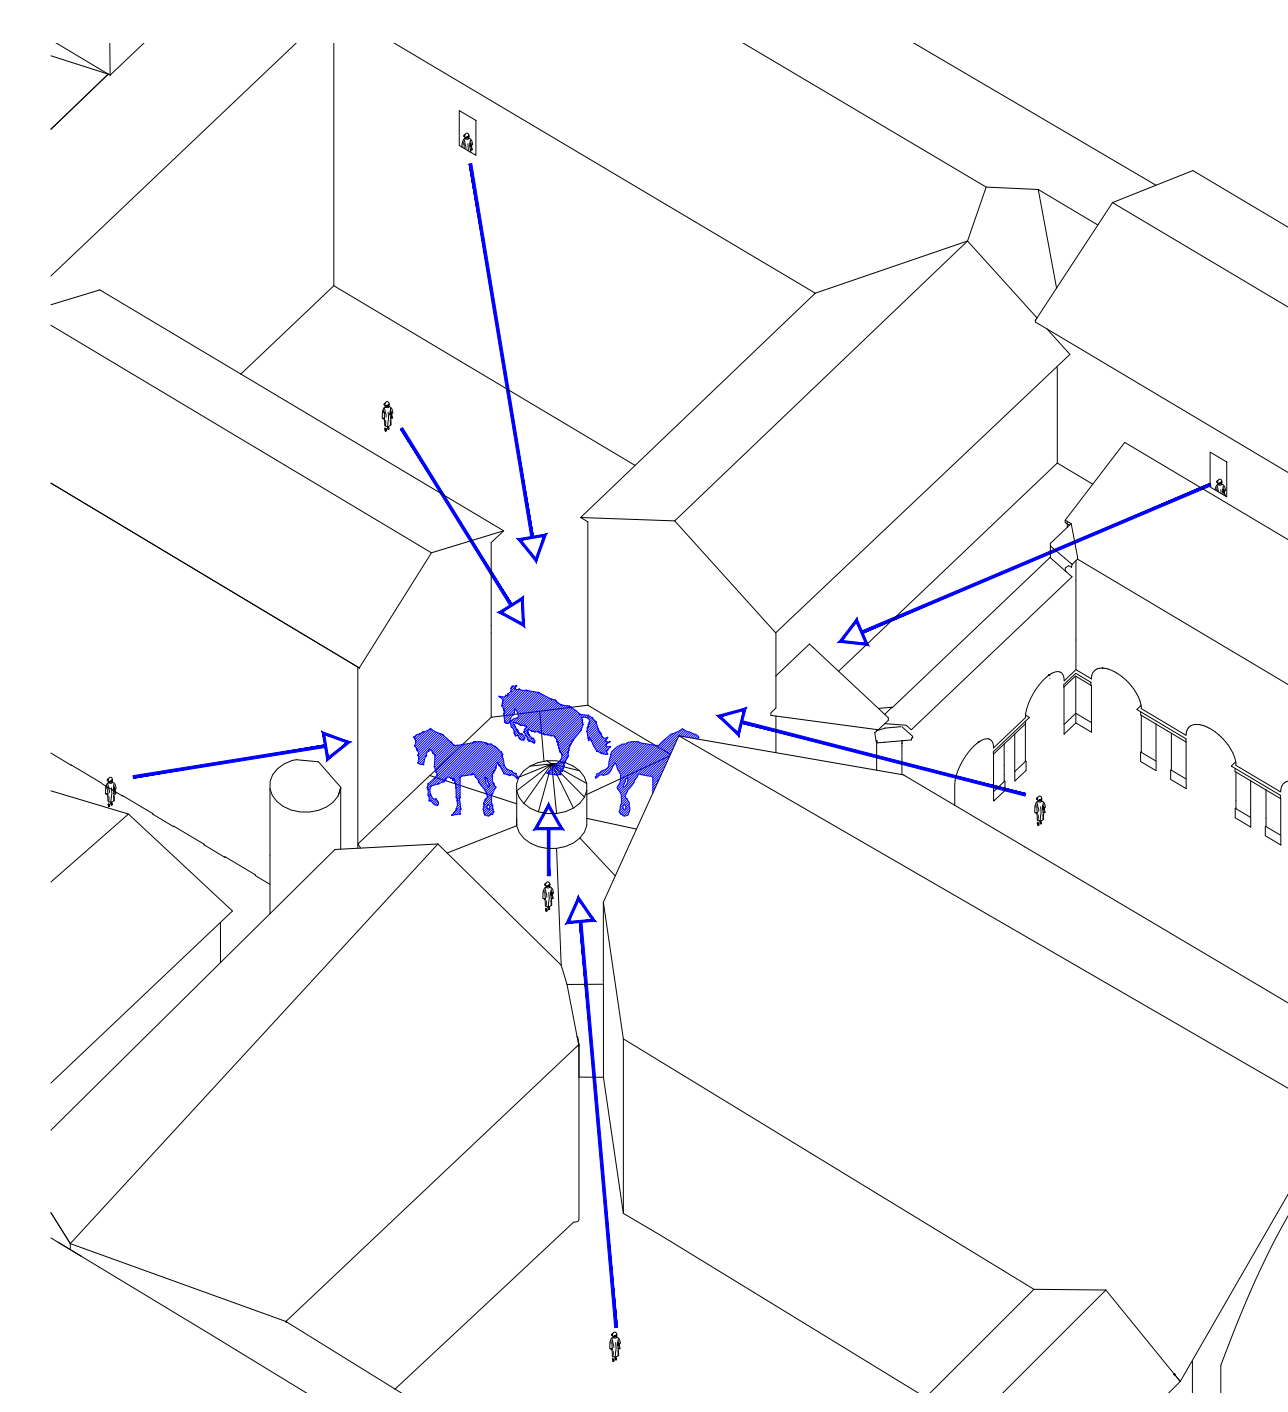


- CANALE TECNICO A INCASTRO PER GLI ALLACCI ELETTRICI DELLE DIFFERENTI CONFIGURAZIONI DI USO
- + VETRINA TERMO-REGOLATA
 - + OPERE CON COMPONENTI ELETTRONICHE
 - + STAND MOSTRAMERCATO
 - + ALLACCI A RETE ELETTRICA, TELEFONICA, INTERNET
 - + ...

CONFIGURAZIONE MOSTRE / EVENTI / ESPOSIZIONI
TECA TERMO-REGOLATA

CONFIGURAZIONE MERCATO / FIERA


- ALLESTIMENTO FLESSIBILE E RIMOVIBILE
- + SEDUTE
 - + PANCHINE
 - + STAND
 - + ...
- conservati e riposti nei sotterranei via la piattaforma elevatrice

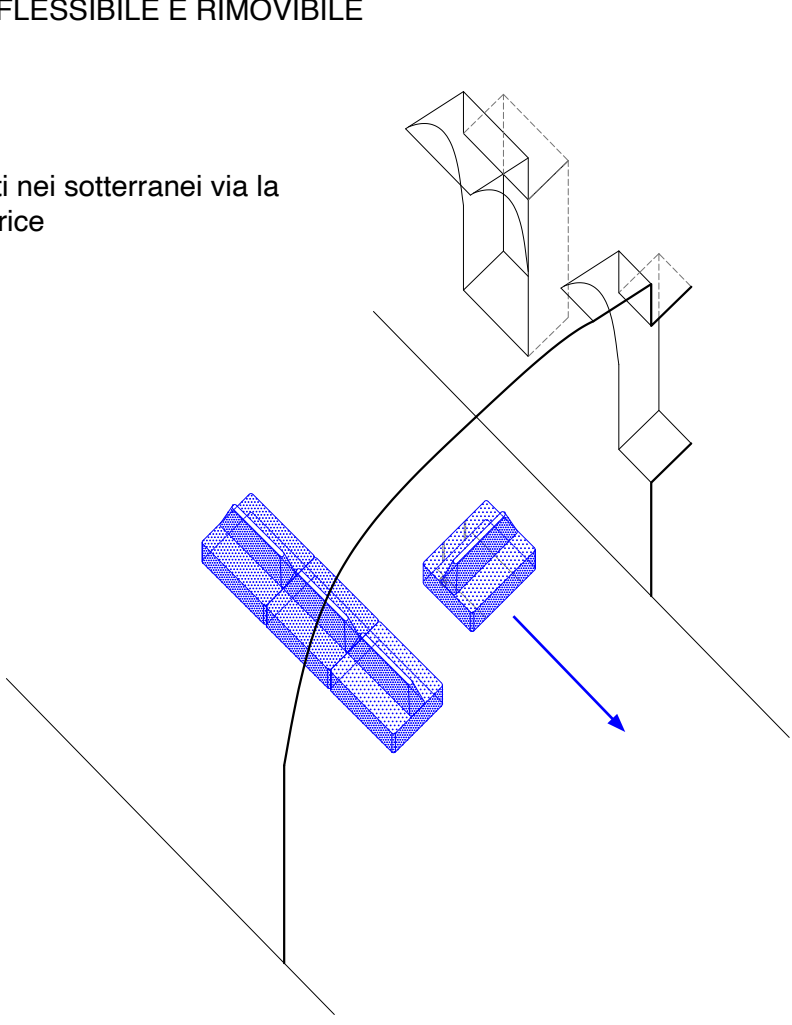

Riapertura ingresso ai giardini

GIARDINI REALI

RESTAURO, PRESERVAZIONE E TRASFORMAZIONE
Sezione prospettica, scala 1:50

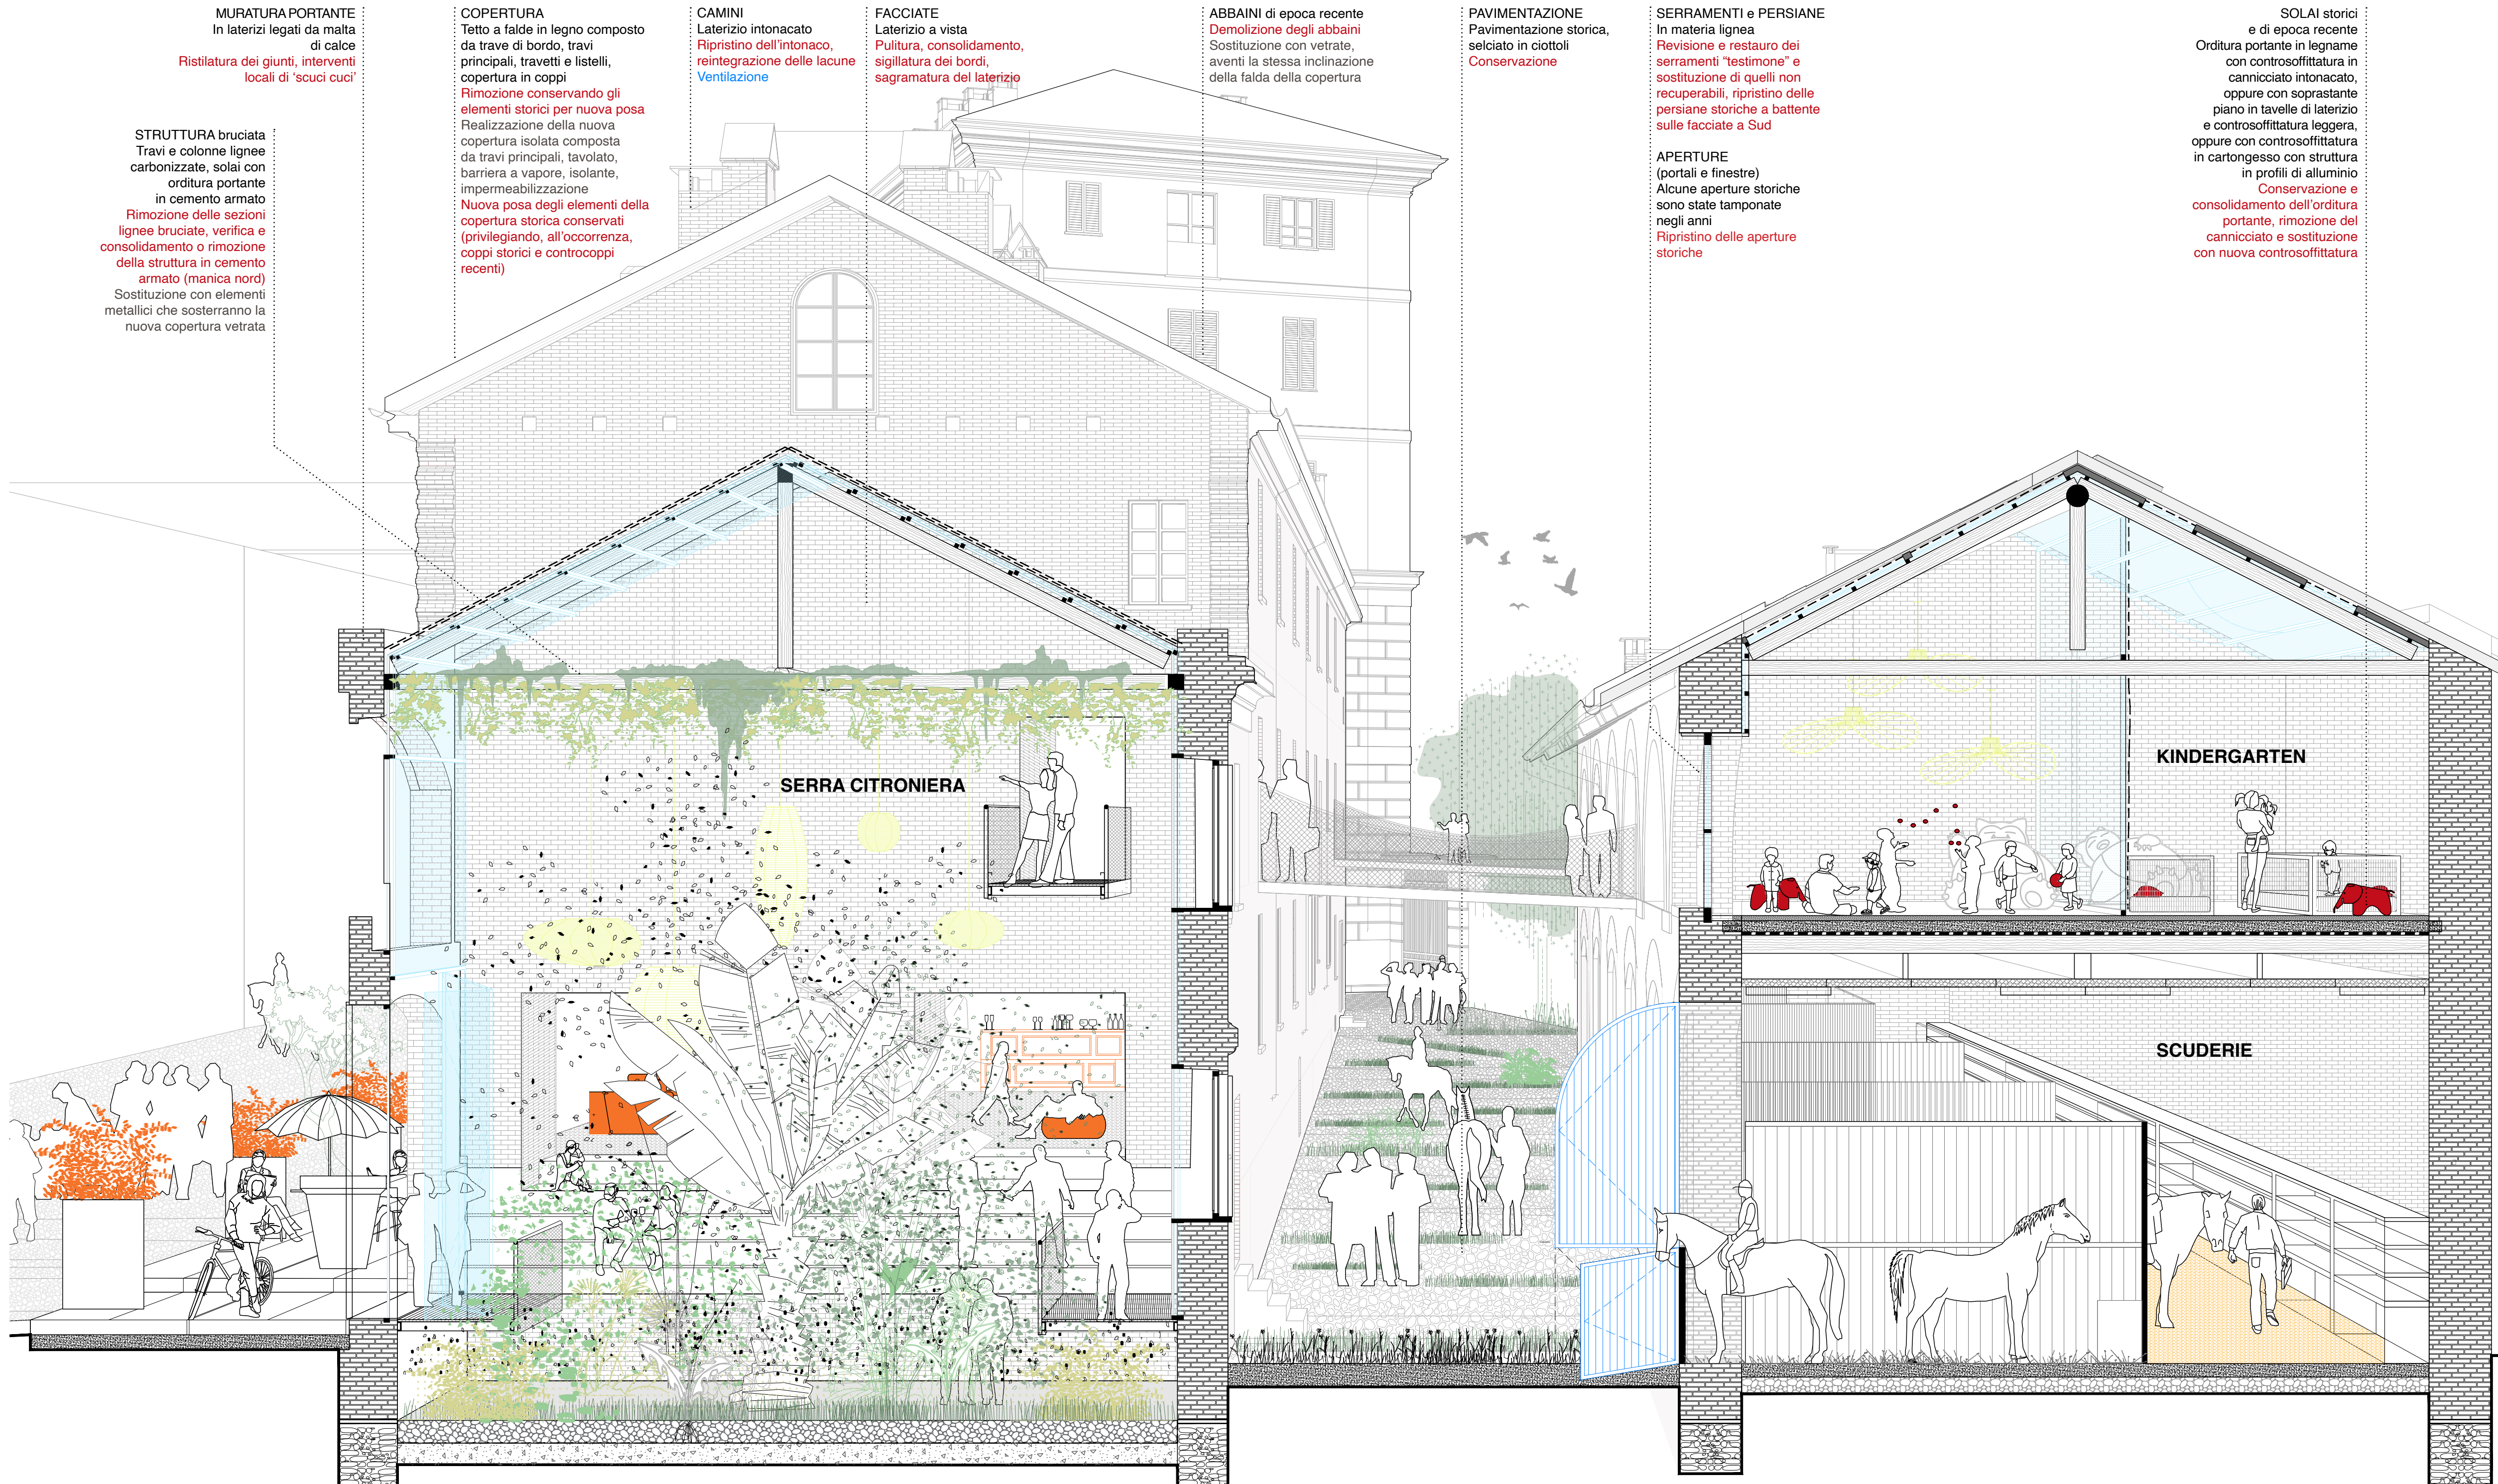

Sezione su galleria urbana, scala 1:125