


- LEGENDA DEGLI SPAZI**
- Ingresso Compagnia di San Paolo
 - Segreteria LED low fi
 - Ascensore 16 pax 2,5 m/s
 - Scala interrata
 - Scala monumentale
 - Piattaforma elevatoria
 - Parete divisoria vetrata
 - Orchideario
 - Tenda oscurante
 - Tenda divisoria
 - Grow bagg garden
 - Risparmio parete divisoria e serramento storico
 - Cavedio impianti

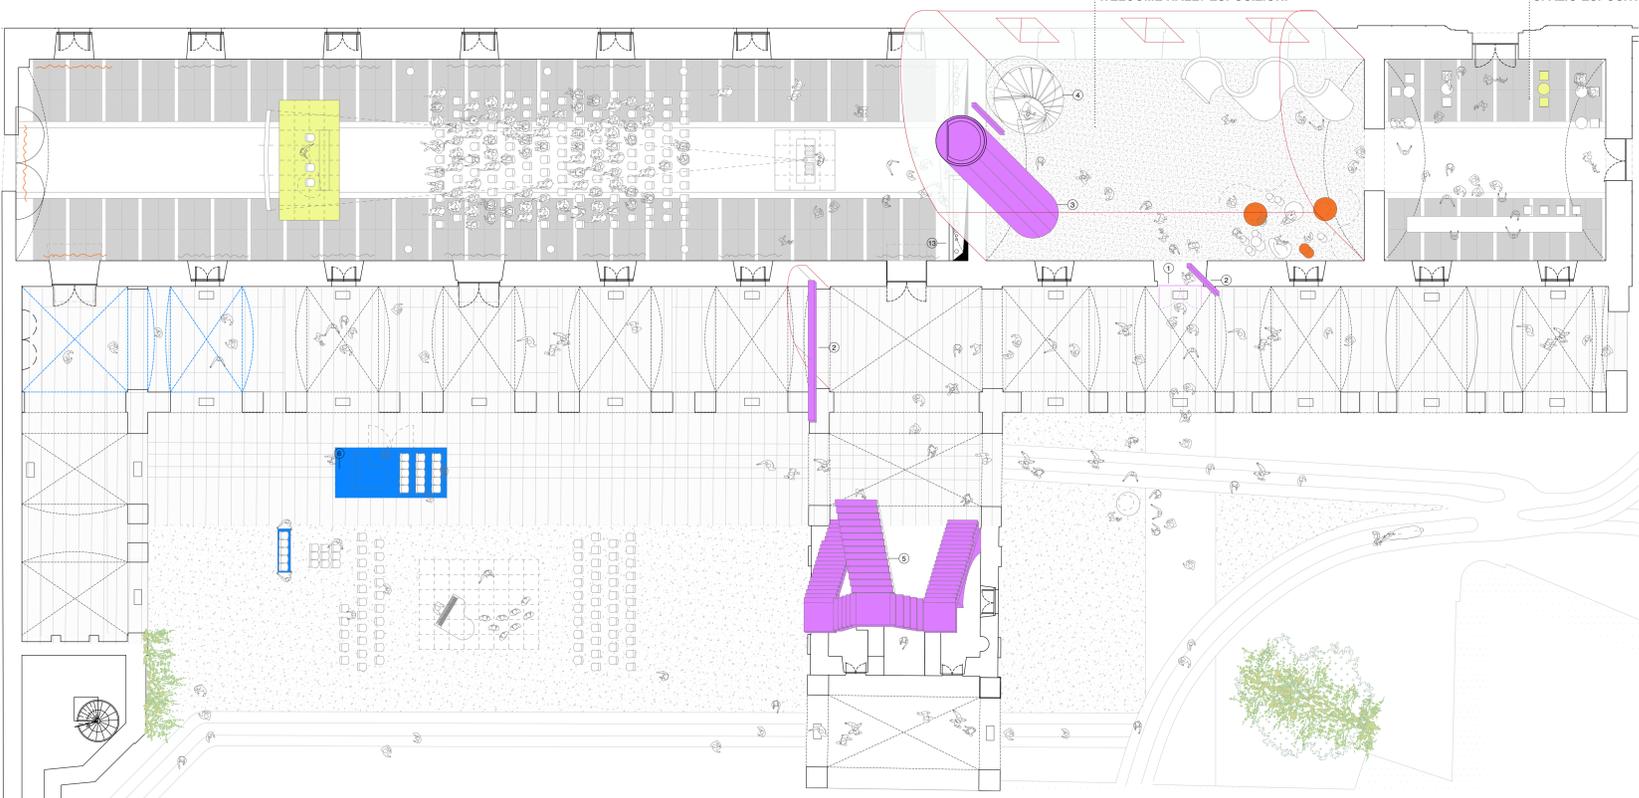

BOARD MEETING ROOM (FLESSIBILE)


OPEN WORKSPACE

POSTAZIONE INDIVIDUALE

MANICA DEL MOSCA - P1

SPAZIO ESPOSITIVO

MANICA DEL MOSCA - PT

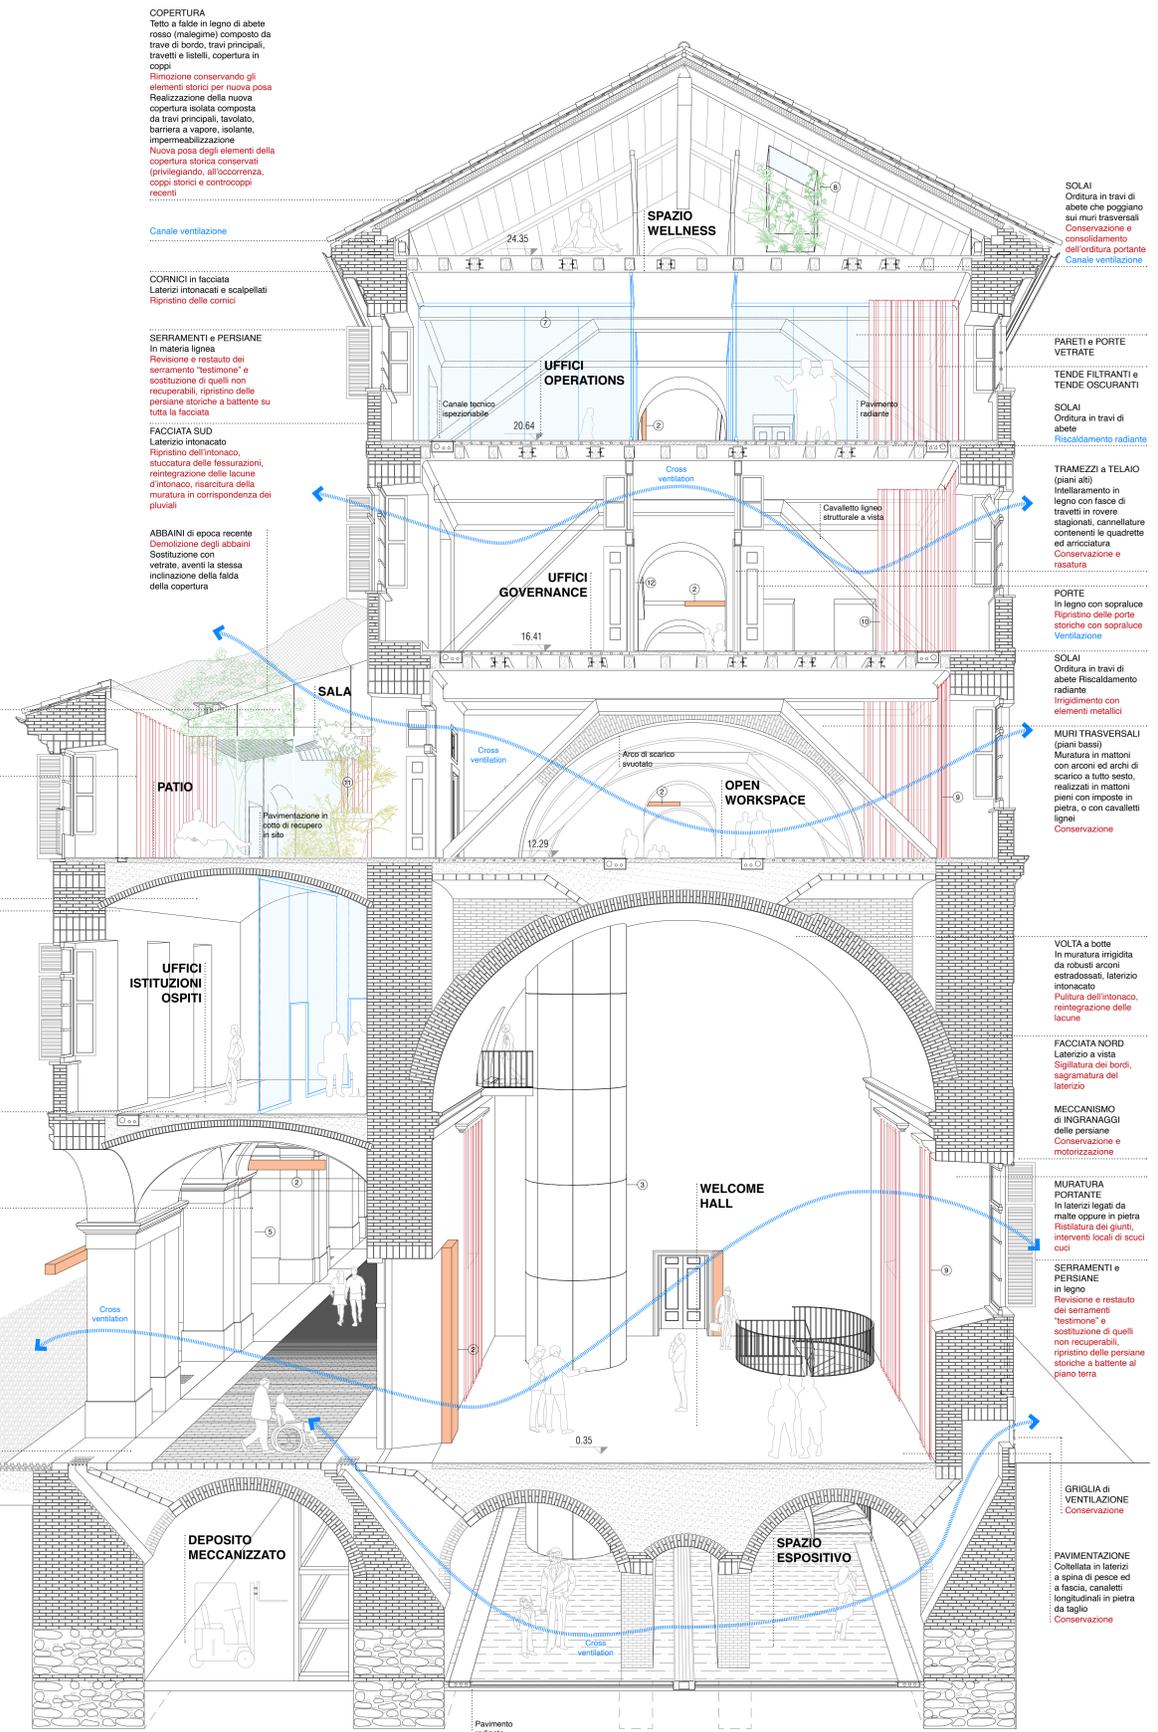

SOLAI
 Orditura in travi di abete che poggiano sui muri trasversali
 Conservazione e consolidamento dell'orditura portante
Canale ventilazione

PARETI e PORTE VETRATE
TENDE FILTRANTI e TENDE OSCURANTI
SOLAI
 Orditura in travi di abete
Riscaldamento radiante

TRAMEZZI a TELAIO
 (piani alti)
 Intellamanto in legno con fasce di travetti in rovere stagionati, caratterizzate contenenti le quadrette ed anticorrotta
 Conservazione e rasatura
PORTE
 In legno con sopraluce
 Ripristino delle porte storiche con sopraluce
Ventilazione

SOLAI
 Orditura in travi di abete
Riscaldamento radiante
Ingegnerato con elementi metallici
MURI TRASVERSALI
 (piani bassi)
 Muratura in mattoni con archi ed archi di scarico a tutto sesto, realizzati in mattoni pieni con imposte in pietra, o con cavalletti lignei
 Conservazione

VOLTA a botte
 In muratura intagliata da robusti archi estradosati, laterizi intonacato
 Pulitura dell'intonaco, reintegrazione delle lacune
FACCIATA NORD
 Laterizi a vista
 Stipatura dei bordi, sagomatura del laterizio
MECCANISMO di INGRANAGGI
 delle persiane
 Conservazione e motorizzazione

MURATURA PORTANTE
 In laterizi legati da malte oppure in pietra
 Riattivazione dei giunti, interventi locali di scuci cucci
SERRAMENTI e PERSIANE
 in legno
 Revisione e restauro del serramento "testimone" e sostituzione di quelli non recuperabili, ripristino delle persiane storiche a battente al piano terra

GRIGLIA di VENTILAZIONE
 Conservazione

PAVIMENTAZIONE
 Cottefatta in laterizi a spina di pesce ed a fascia, canaletti longitudinali in pietra da taglio
 Conservazione