



**LEGENDA DEGLI INTERVENTI STRUTTURALI**  
 ■ Eliminazione  
 ■ Nuova formazione

COPERTURE



MANICA DEL MOSCA - ATTICO



MANICA DEL MOSCA - P3



MANICA DEL MOSCA - P2




MANICA DEL MOSCA - P1



MANICA DEL MOSCA - MEZZANINO



PAGLIERE - ATTICO

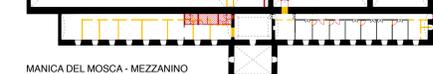

PAGLIERE - P2



PAGLIERE - P1



MANICA DEL MOSCA - PT



PAGLIERE - P1



PAGLIERE - PT



























**LEGENDA DELLE AREE FUNZIONALI**  
 ■ OBIETTIVI 720 m²  
 ■ GOVERNANCE 225 m²  
 ■ COMUNICAZIONE 160 m²  
 ■ OPERATIONS 250 m²  
 ■ PIANIFICAZIONE E FINANZA 260 m²  
 ■ SPAZI COMUNI CSP 775 m²  
 ■ OSPITALITÀ PERMANENTE 110 m²  
 ■ SPAZI AERIALI PUBBLICI 660 m²  
 ■ SCUDERIA 505 m²  
 ■ INFO POINT 100 m²  
 ■ CAFFETTERIA/SERRA 580 m²  
 ■ SERRA PROGETTUALE 820 m²  
 ■ WINDENGARTEN 220 m²  
 ■ ACCELERATORE DI COMPETENZE 230 m²

COPERTURE



MANICA DEL MOSCA - ATTICO




MANICA DEL MOSCA - P3



MANICA DEL MOSCA - P2



MANICA DEL MOSCA - P1

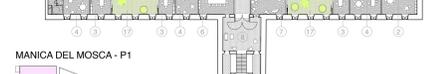


MANICA DEL MOSCA - MEZZANINO




PAGLIERE - ATTICO



PAGLIERE - P2

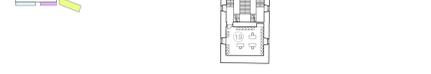

PAGLIERE - P1

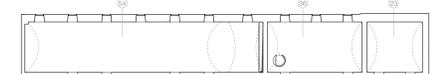


MANICA DEL MOSCA - PT



PAGLIERE - P1



PAGLIERE - PT

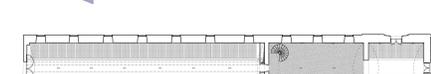













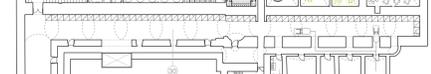





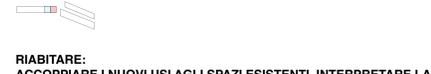






**LEGENDA DEGLI SPAZI**


- |   |  |
|---|--|
| 1. Area relax/confronti informali                 | 28. Pool Area (SPA)                      |
| 2. Collaborative area                             | 29. Wet area (SPA)                       |
| 3. Small meeting room                             | 30. Area Stoccaggio                      |
| 4. Ufficio singolo direttore/responsabile di Area | 31. Infrastrutture di servizio           |
| 5. Workspace                                      | 32. Locale tecnico                       |
| 6. Formal meeting room                            | 33. Spogliatoio                          |
| 7. Informal meeting room                          | 34. Toilettes                            |
| 8. Lounge   | 35. Toilettes private                    |
| 9. Private dining area                            | 36. Hall/Intropoint                      |
| 10. Sala Consiglio                                | 37. Cucine                               |
| 11. Ufficio Presidente                            | 38. Caffè                                |
| 12. Ufficio Segretario Generale                   | 39. Serrata                              |
| 13. Ufficio CFO                                   | 40. Serrata                              |
| 14. Segreteria                                    | 41. Box cavalli                          |
| 15. Library di piano                              | 42. Area stigliatura cavalli             |
| 16. Archivio/biblioteca                           | 43. Area ferratura cavalli               |
| 17. Patio   | 44. Area bordatura cavalli               |
| 18. Ufficio                                       | 45. Area stoccaggio e preparazione fieno |
| 19. General Services Office                       | 46. Area gestione interne cavalli        |
| 20. Wine Bar                                      | 47. Aula presentazioni                   |
| 21. Wine Cellar                                   | 48. Spazio laboratorio                   |
| 22. Free space                                    | 49. Area lavoro individuale              |
| 23. Area espositiva                               | 50. Area silenziosa                      |
| 24. Office di piano                               | 51. Area attività di gruppo              |
| 25. Recording studio                              | 52. Area pasti                           |
| 26. Data Center                                   | 53. Stanza riposo                        |
| 27. Chi-out area (SPA)                            | 54. Multi-purpose room                   |

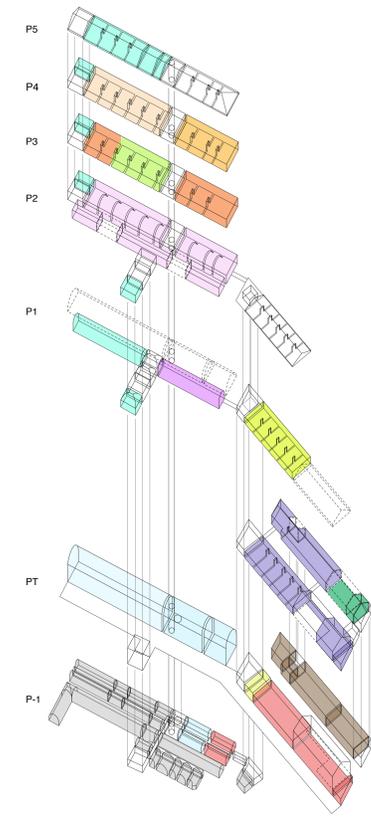


**COLLEGARE E ORGANIZZARE: DISTRIBUIRE LE ATTIVITÀ NEGLI SPAZI**  
 Diagramma delle aree funzionali

**LEGENDA DELLA DISTRIBUZIONE**


1. PORTICATO
2. INGRESSO
3. ASCENSORE
4. SCALA MONUMENTALE
5. SCALA
6. CORRIDOIO
7. PASSERELLA AEREA
8. PASSAGGIO INTERRATO

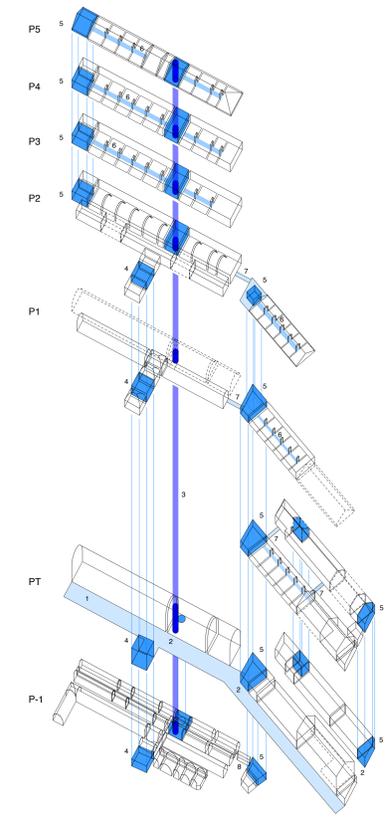


**COLLEGARE E ORGANIZZARE: FACILITARE I FLUSSI VERTICALI E ORIZZONTALI**  
 Diagramma della distribuzione

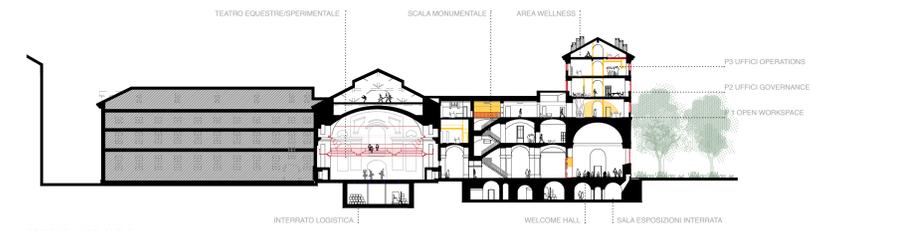


SEZIONE NORD-SUD Sulla scala monumentale

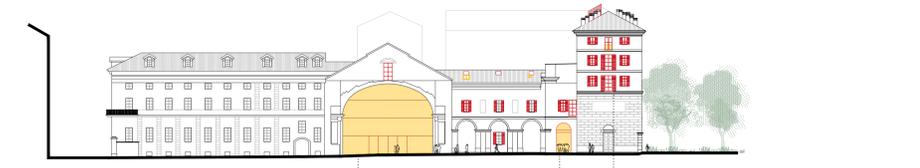

SEZIONE NORD-SUD sugli spazi aperti

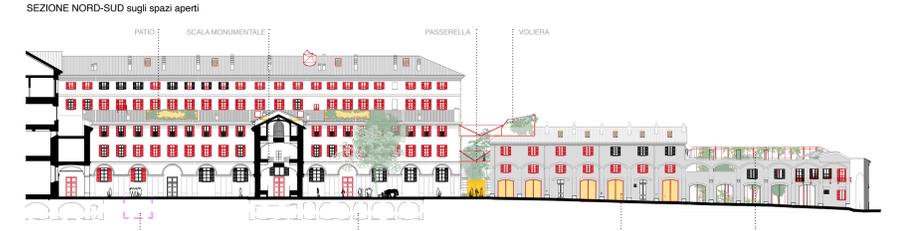

PROSPETTO SUD

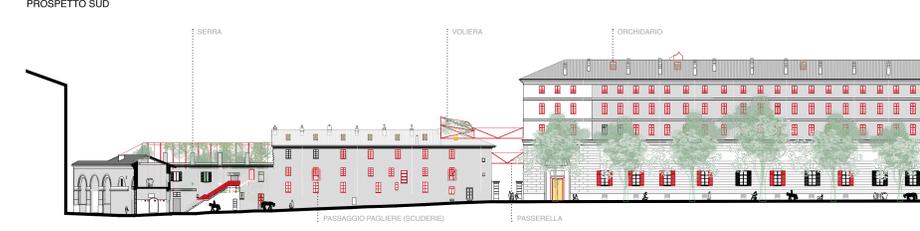

PROSPETTO NORD

Sezioni e prospetti demolizioni/costruzioni, scala 1:500

**FARE SPAZIO:**  
 DEMOLIRE IL MINIMO INDISPENSABILE, INSERIRE QUANTO NECESSARIO  
 Piante demolizioni/costruzioni, scala 1:500

**RIABITARE:**  
 ACCOPIARE I NUOVI USI AGLI SPAZI ESISTENTI, INTERPRETARE LA FLESSIBILITÀ OFFERTA DALLA STORIA,  
 INNESTARE IL VERDE NEL COSTRUITO  
 Piante, scala 1:500